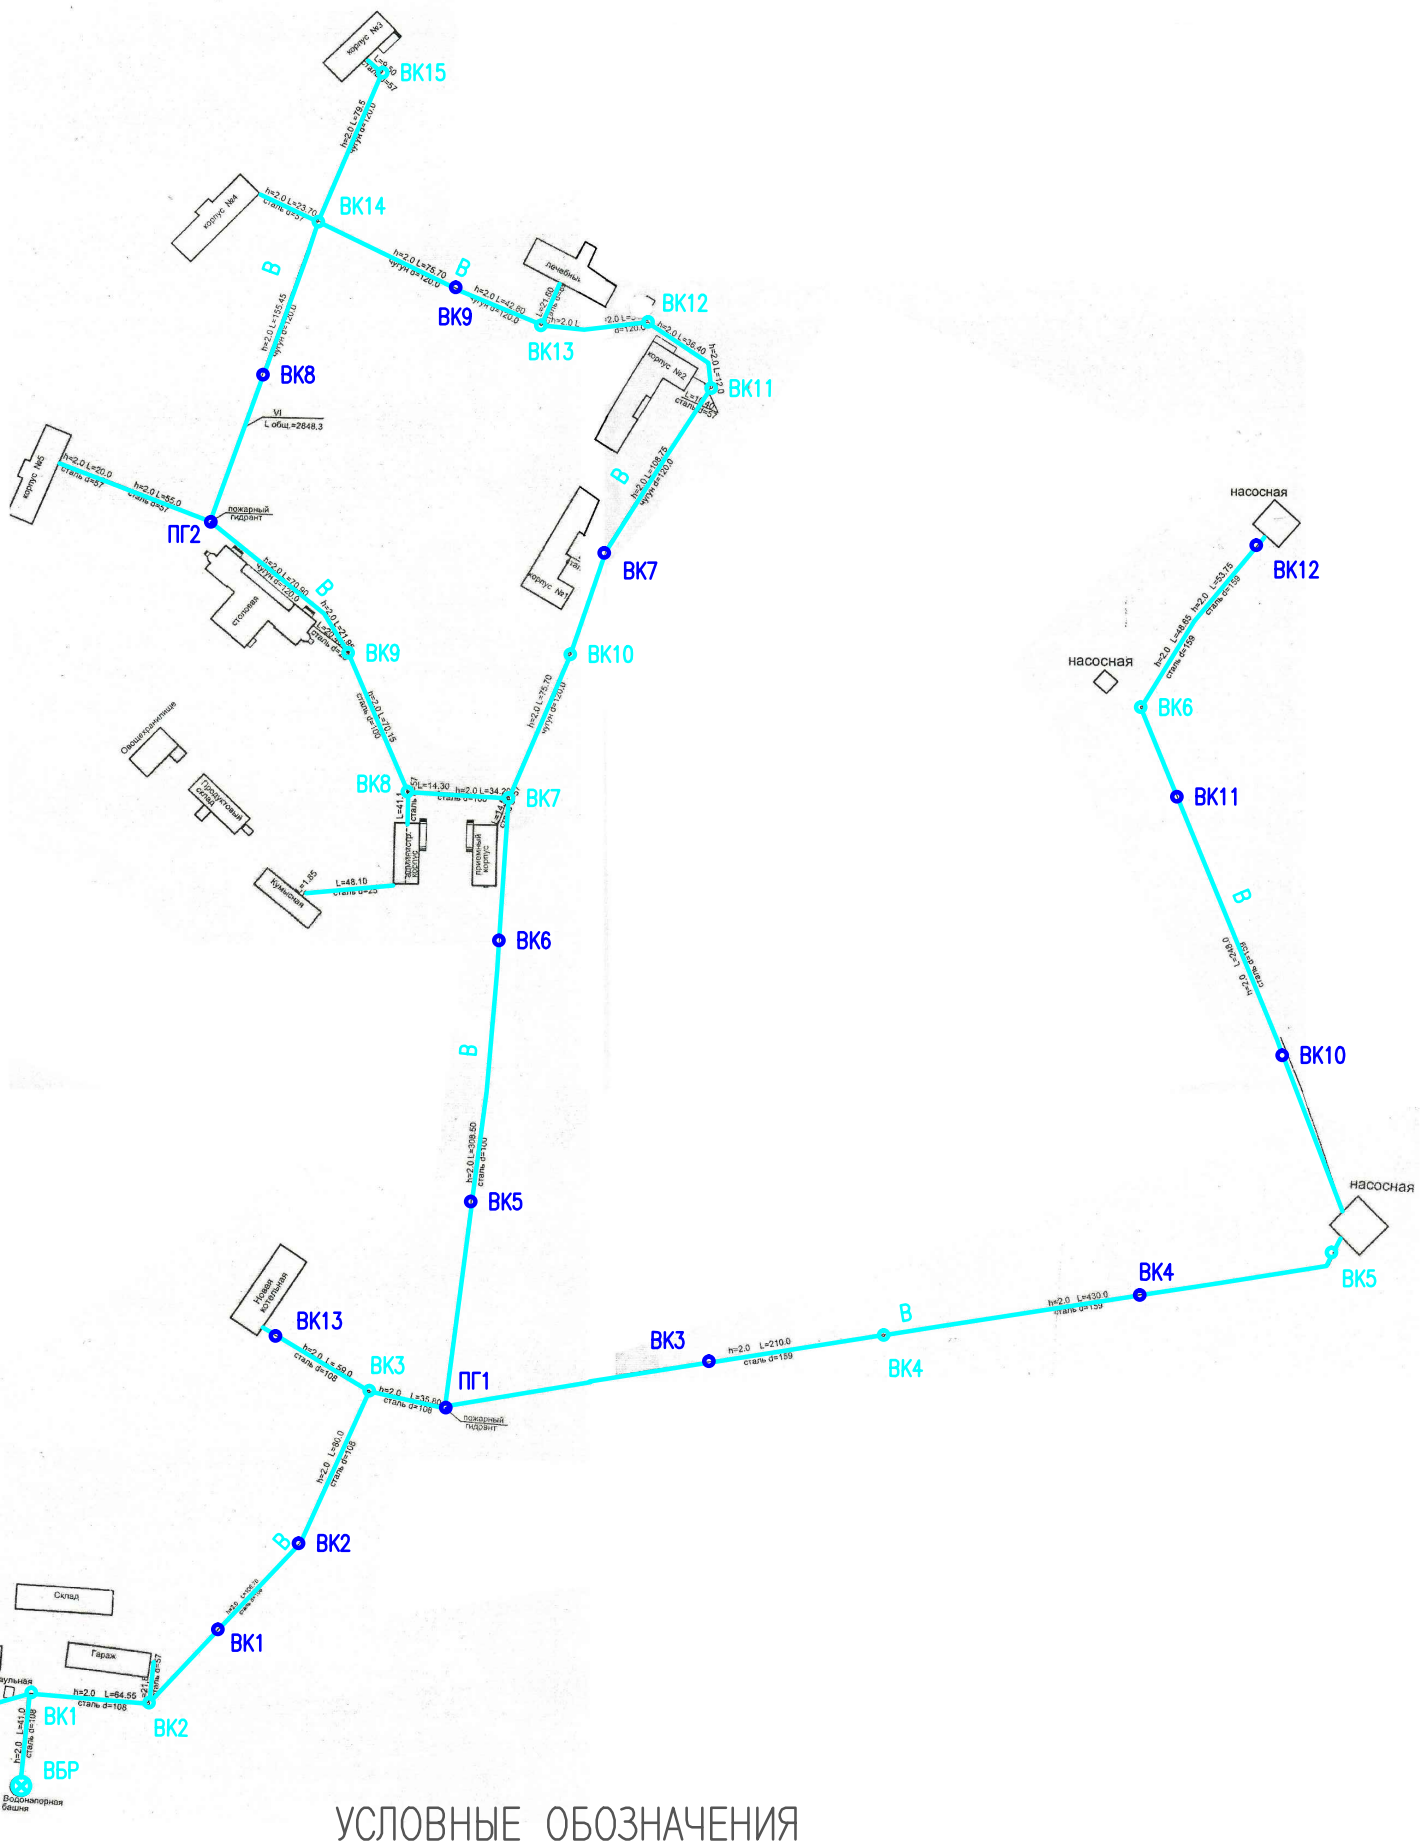

УСЛОВНЫЕ ОБОЗНАЧЕНИЯ

В	– водопровод хозяйственно–питьевой существующий
В1	– водопровод хозяйственно–питьевой проектируемый Dy=100
ВК	– колодец водопровода В
ВК1	– колодец водопровода В1
ПГ1	– пожарный гидрант проектируемый
Скв.	– водозаборная скважина
ВБР	– существующая Башня Рожновского
ВБР	– проектируемая Башня Рожновского

						73/10-П-2013- СВ		
						Генеральная схема водоснабжения сельского поселения Максим–Горьковский сельсовет Белебеевского муниципального района РБ		
Изм.	Кол.уч.	Лист	Nдок.	Подпись	Дата			
						Сети водоснабжения с. Санатория Глуховского сельского поселения Максим–Горьковский сельсовет Белебеевского муниципального района РБ	Стадия	Лист	Листов
Разраб.		Орлов					П	1	1
Проверил		Паревский							
Н.контр.		Ибатуллин				Существующая и перспективная схема водопроводных сетей	ООО "Строительное предприятие"		
ГИП		Паревский							
Директор		Панов							

Копировал А3