Условные обозначения:

- демонтаж мет.ограждения палисадника
- демонтаж деревянного ограждения палисадника
- демонтируемый бордюр
- демонтируемый участок
- асфальтирование существующих проездов, хоз.площадок
- проектируемое асфальтирование проездов, стоянок
- проектируемое асфальтирование тротуаров, спортивной площадки, беседки, хоз.площадок
- разработка газона, укладка чернозема, посев трав
- монтаж мет.ограждения контейнерной площадки
- монтаж тротуарного бортового камня
- монтаж дорожного бортового камня
- существующий газон
- гаражи
- зона индивидуальной жилой застройки
- регулирование положения крышек колодцев
- установка пары-скамья/урна
- ИДН (искусственная дорожная неровность)

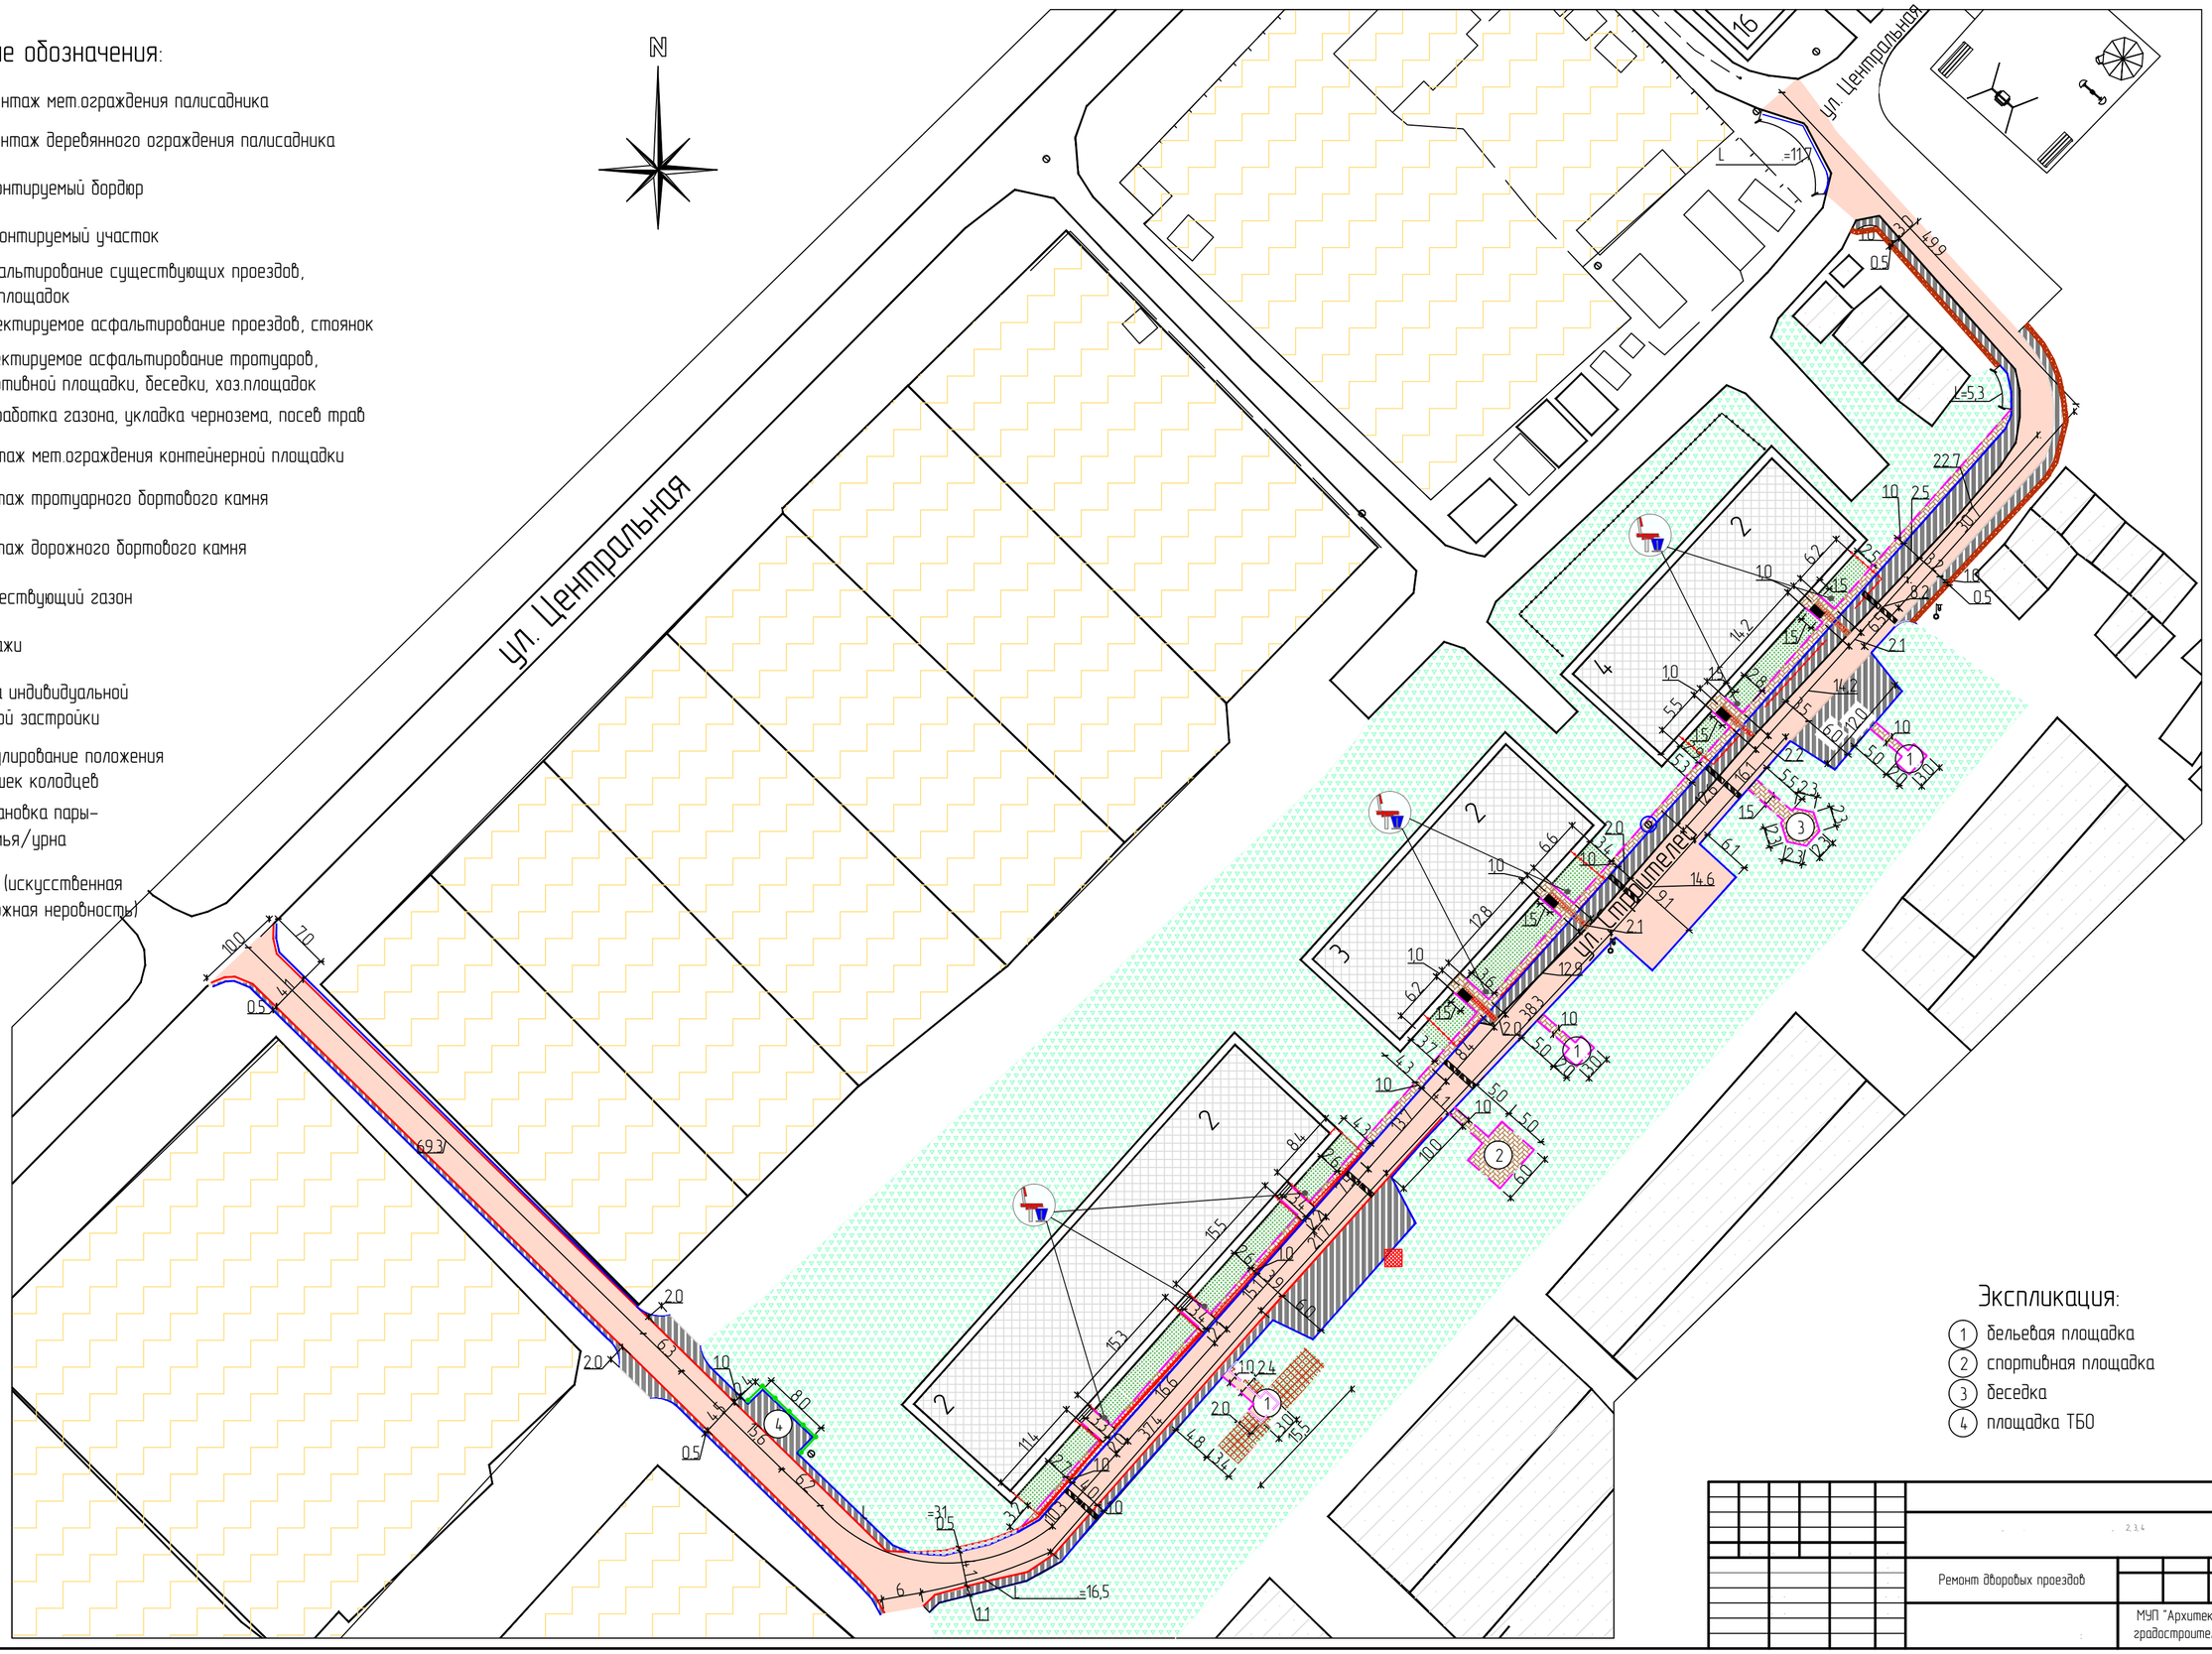

Экспликация:

1. бельевая площадка
2. спортивная площадка
3. беседка
4. площадка ТБО

									2,3,4
						Ремонт дворовых проездов			
									МУП "Архитектура и градостроительство"