







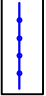




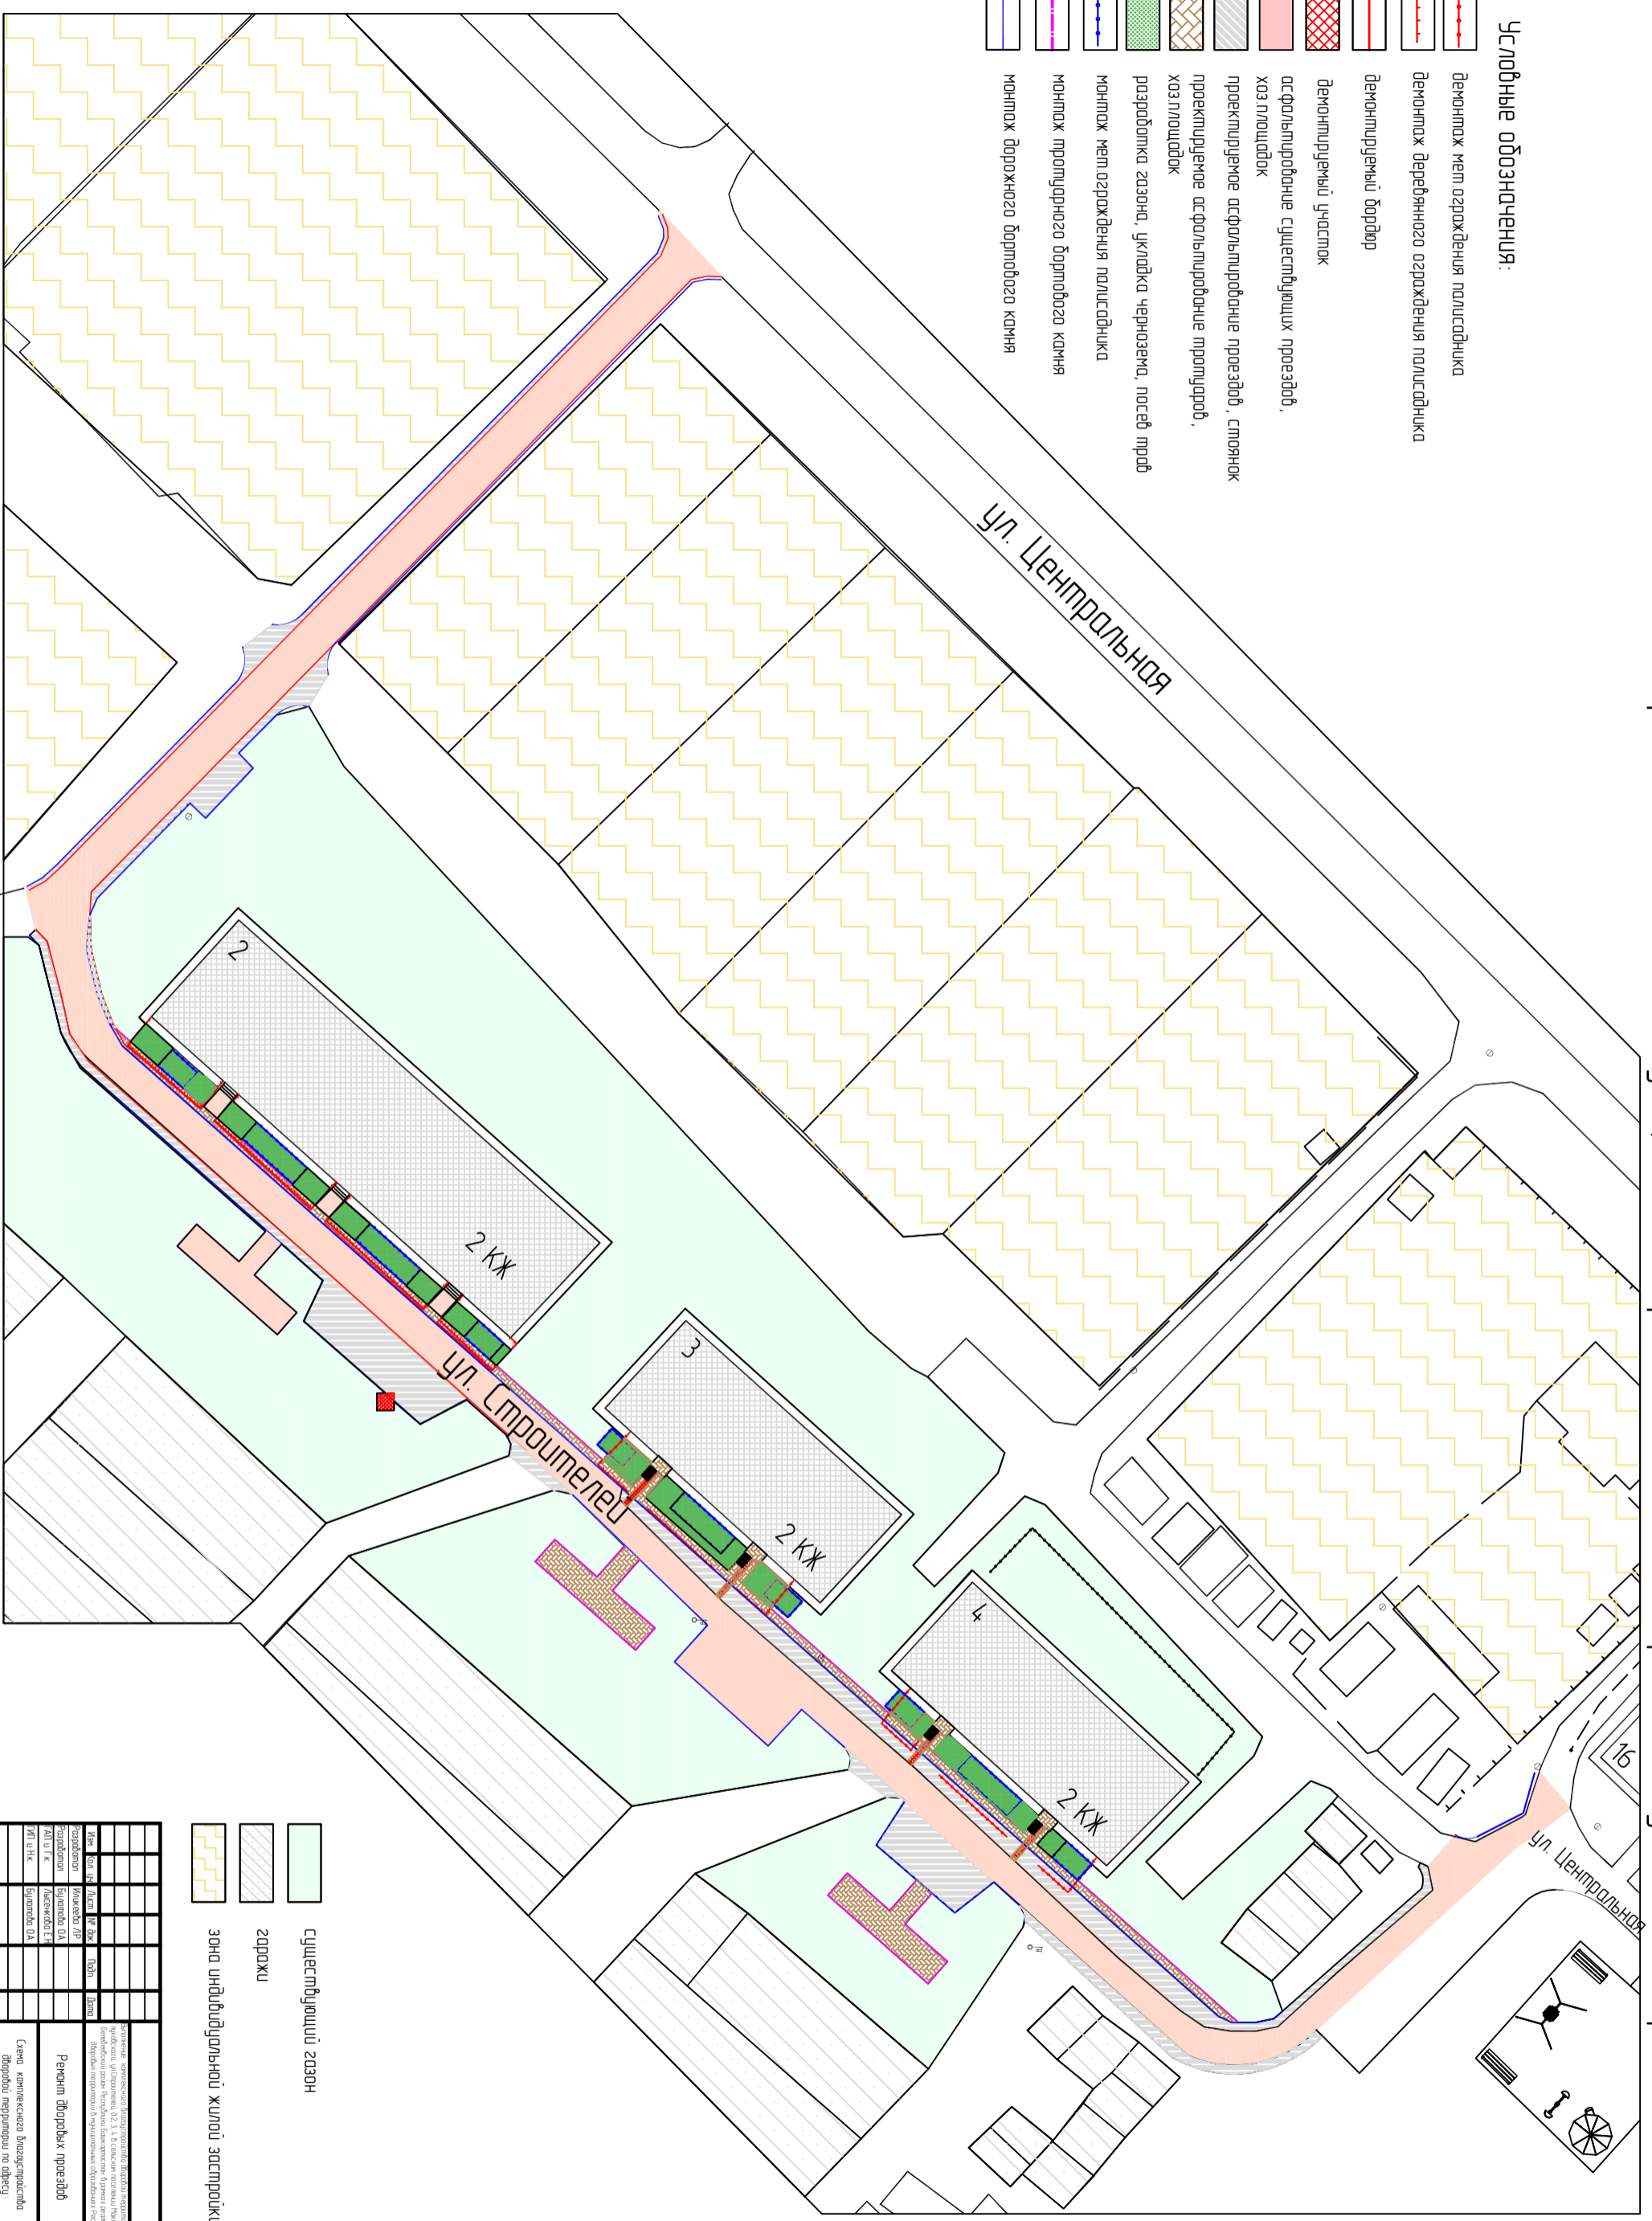





Схема комплексного благоустройства дворовой территории по адресу: РБ, Белебеевский район, с санатория Глуховского, ул. Строителей, д.2, 3, 4
 в сельском поселении Максим-Горьковский сельсовет муниципального района Белебеевский район Республики Башкортостан

- Условные обозначения:
-  демонтаж мет. ограждения полисадника
 -  демонтаж деревянного ограждения полисадника
 -  демонтируемый бордюр
 -  демонтируемый участок
 -  асфальтирование существующих проездов,
 -  хоз. площадок
 -  проектируемое асфальтирование проездов, стюнок
 -  проектируемое асфальтирование тротуаров,
 -  хоз. площадок
 -  разработка газона, укладка чернозема, посев трав
 -  монтаж мет. ограждения полисадника
 -  монтаж тротуарного бортового камня
 -  монтаж дорожного бортового камня



-  существующий газон
-  зона индивидуальной жилой застройки


Схема комплексного благоустройства дворовой территории по адресу:

МНП "Архитектура и градостроительство"